

Легкоатлетический манеж

у СГСПУ, г.о. Самара

ул. Блюхера и ул. Карбышева · КН 63:01:0901004:16

ПРЕДПРОЕКТНАЯ ПРОРАБОТКА

Альбом 3D-визуализаций посадки на участке

МАН-СГСПУ-ПП-ВИЗ

Содержание альбома

Лист	Наименование
1	Вид с высоты птичьего полёта с северо-востока
2	Вид с ул. Блюхера на главный вход
3	Вид с ул. Карбышева
4	Вид с юго-запада
5	Вид сверху

Главный инженер проекта

И. О. Фамилия

Главный архитектор проекта

И. О. Фамилия

Вид с высоты птичьего полёта с северо-востока


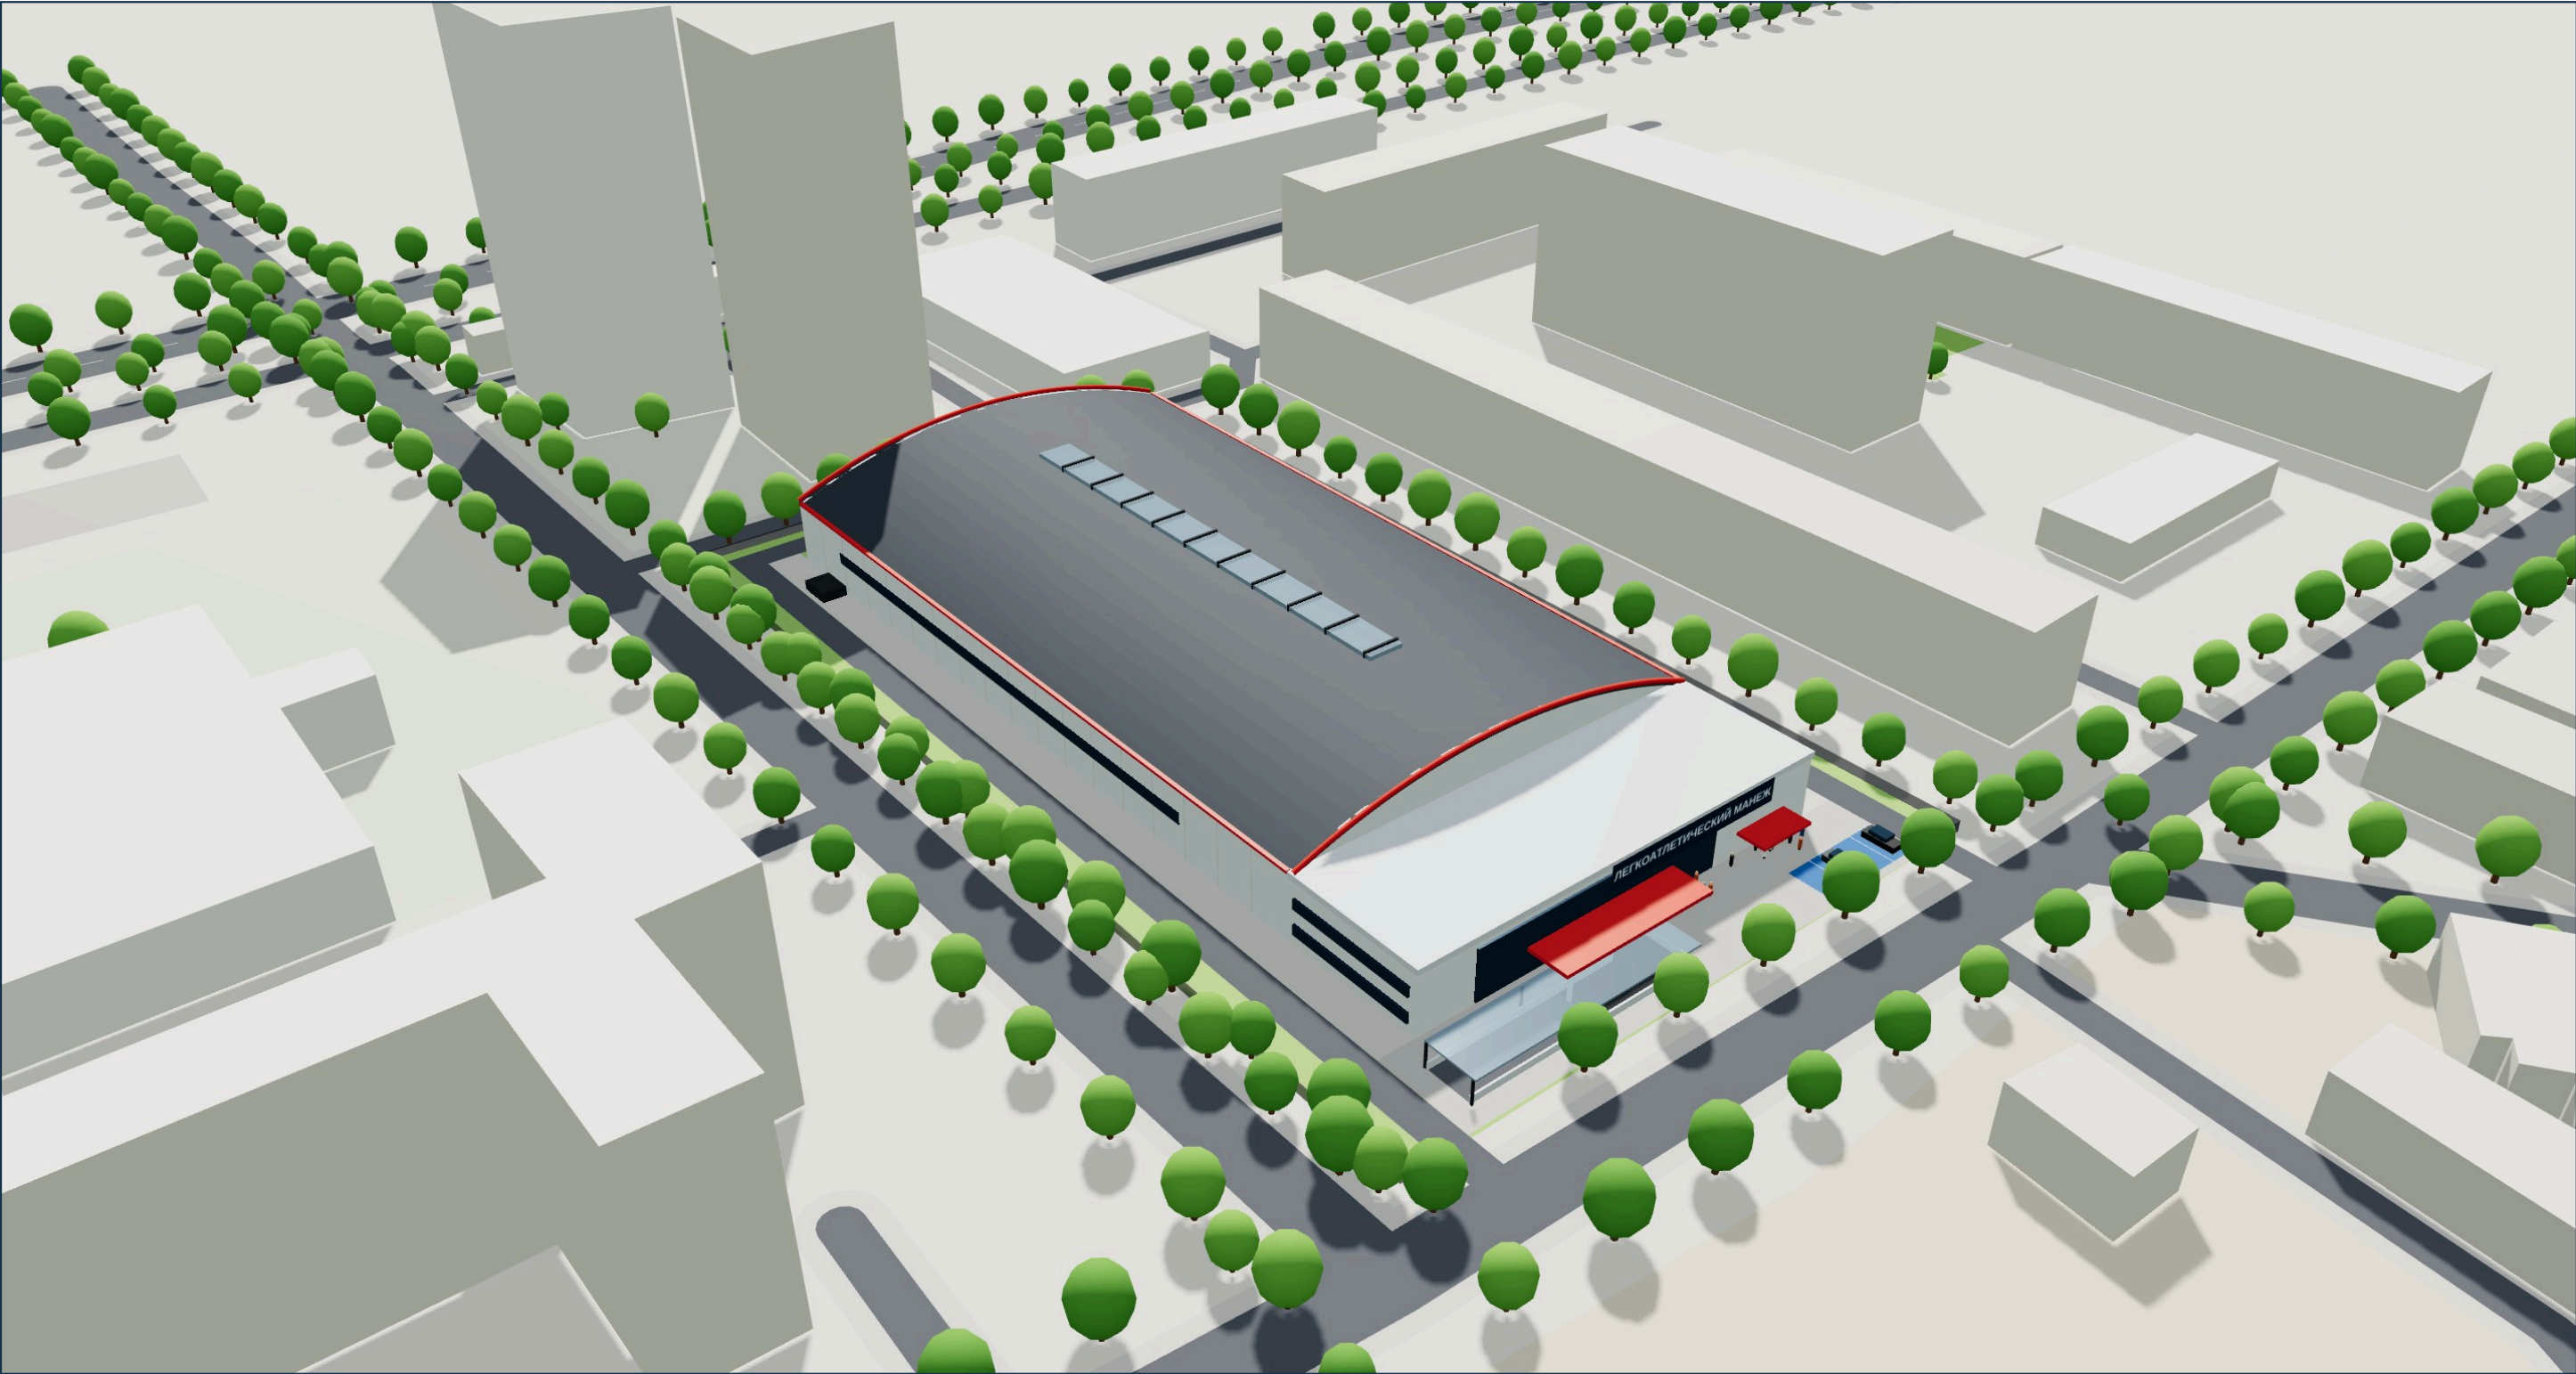


Схема точки съёмки

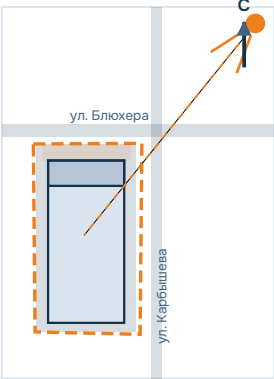

Примечания


- 1. Главный вход и рампа подземной стоянки – со стороны ул. Блюхера; погрузка – с восточного проезда.
- 2. Визуализация условная: объёмы – по концепции, фасадные решения не прорабатывались.
- 3. Окружение – по OpenStreetMap; высоты зданий – по OSM или условно. Существующий стадион СГСПУ в границах участка сносится.
- 4. Освещение условное, без привязки к дате и времени.

						МАН-СГСПУ-ПП-ВИЗ			
						Легкоатлетический манеж у СГСПУ			
						г.о. Самара, ул. Блюхера и ул. Карбышева, КН 63:01:0901004:16			
Изм.	Кол.уч	Лист	№ док.	Подп.	Дата	Предпроектная проработка. 3D-визуализация посадки на участке	Стадия	Лист	Листов
Разраб.							ПП	1	5
Пров.									
ГАП									
Н. контр.									
Утв.						Вид с высоты птичьего полёта с северо-востока. Без масштаба		Департамент физической культуры и спорта Администрации г.о. Самара	

Вид с ул. Блюхера на главный вход



Схема точки съёмки

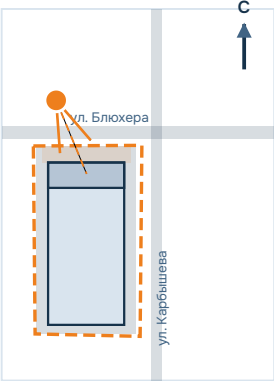

Примечания

- 1. Площадь у входа: справа — места для МГН, слева — крытая рампа въезда в подземную стоянку.
- 2. Визуализация условная: объёмы — по концепции, фасадные решения не прорабатывались.
- 3. Окружение — по OpenStreetMap; высоты зданий — по OSM или условно. Существующий стадион СГСПУ в границах участка сносится.
- 4. Освещение условное, без привязки к дате и времени.

						МАН-СГСПУ-ПП-ВИЗ			
						Легкоатлетический манеж у СГСПУ			
						г.о. Самара, ул. Блюхера и ул. Карбышева, КН 63:01:0901004:16			
Изм.	Кол.уч	Лист	№ док.	Подп.	Дата	Предпроектная проработка. 3D-визуализация посадки на участке	Стадия	Лист	Листов
Разраб.							ПП	2	
Пров.									
ГАП									
Н. контр.									
Утв.						Вид с ул. Блюхера на главный вход. Без масштаба		Департамент физической культуры и спорта Администрации г.о. Самара	


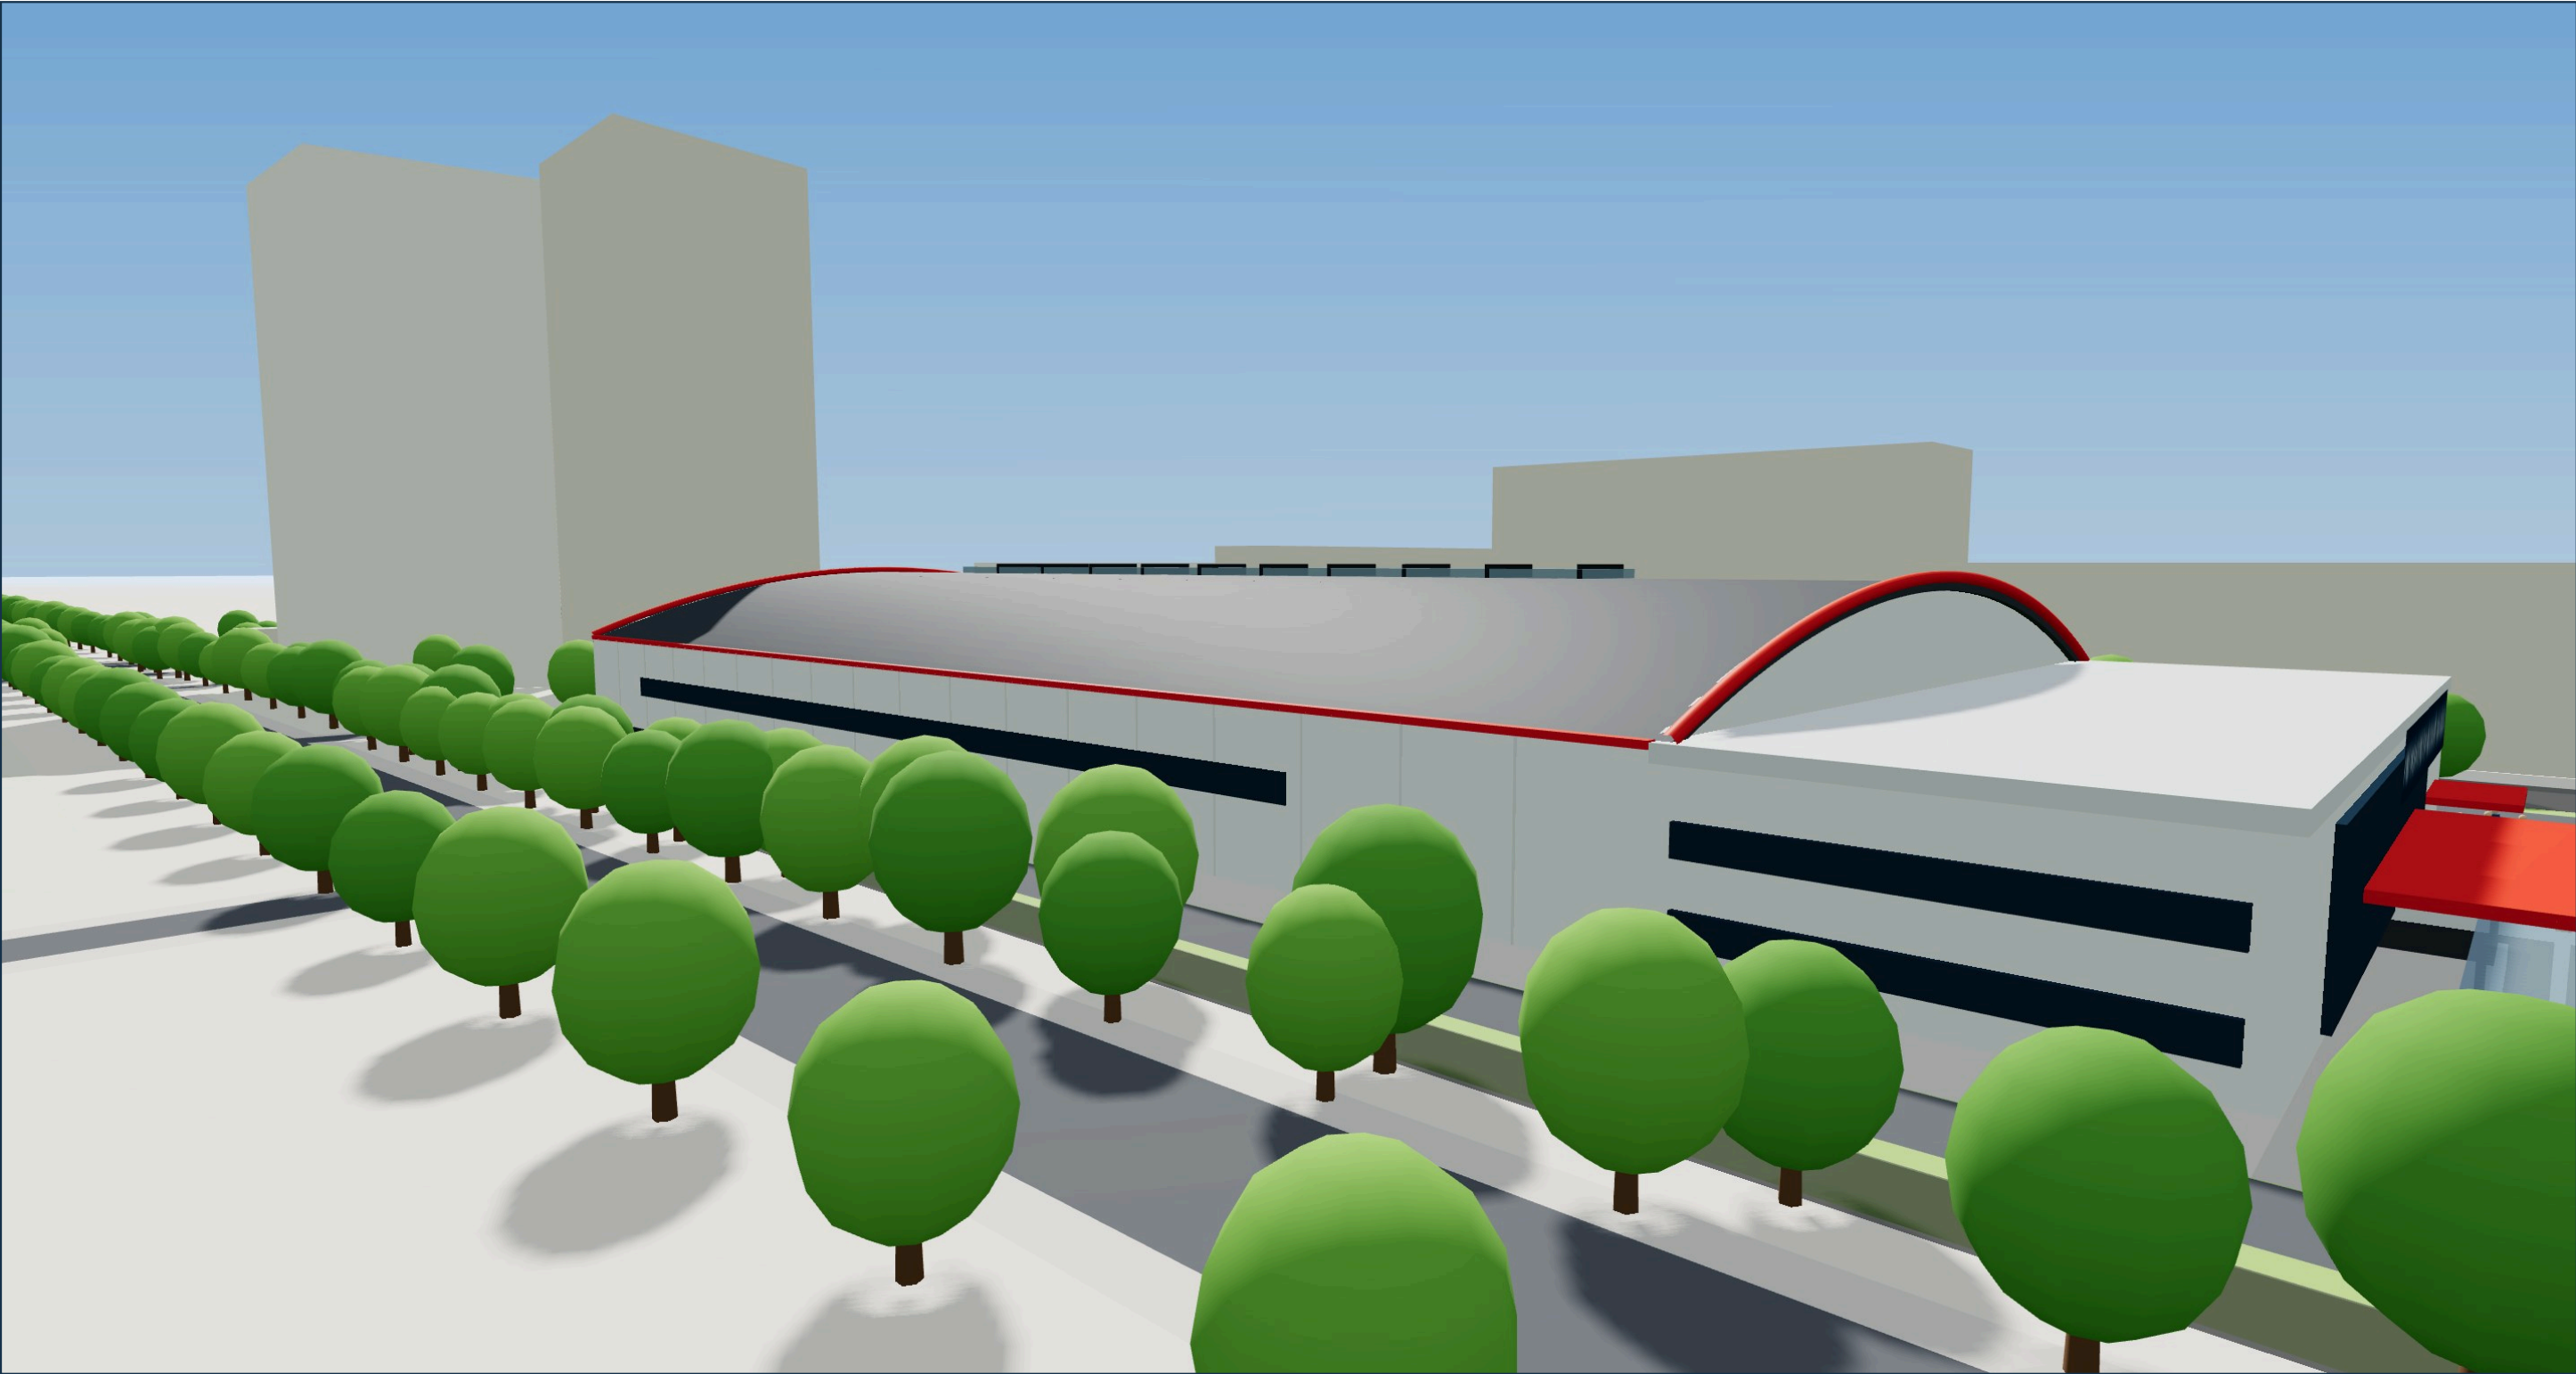


Схема точки съёмки

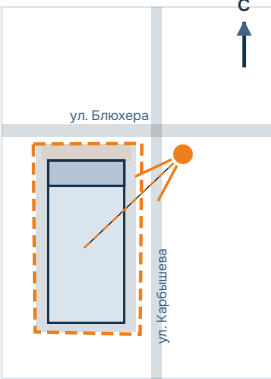

Примечания

- 1. Восточный фасад: пожарный проезд 4,2 м вдоль стены, площадка ТКО у южного торца.
- 2. Визуализация условная: объёмы — по концепции, фасадные решения не прорабатывались.
- 3. Окружение — по OpenStreetMap; высоты зданий — по OSM или условно. Существующий стадион СГСПУ в границах участка сносится.
- 4. Освещение условное, без привязки к дате и времени.

						МАН-СГСПУ-ПП-ВИЗ			
						Легкоатлетический манеж у СГСПУ			
						г.о. Самара, ул. Блюхера и ул. Карбышева, КН 63:01:0901004:16			
Изм.	Кол.уч	Лист	№ док.	Подп.	Дата	Предпроектная проработка. 3D-визуализация посадки на участке	Стадия	Лист	Листов
Разраб.							ПП	3	
Пров.									
ГАП									
Н. контр.									
Утв.						Вид с ул. Карбышева. Без масштаба		Департамент физической культуры и спорта Администрации г.о. Самара	

Вид с юго-запада


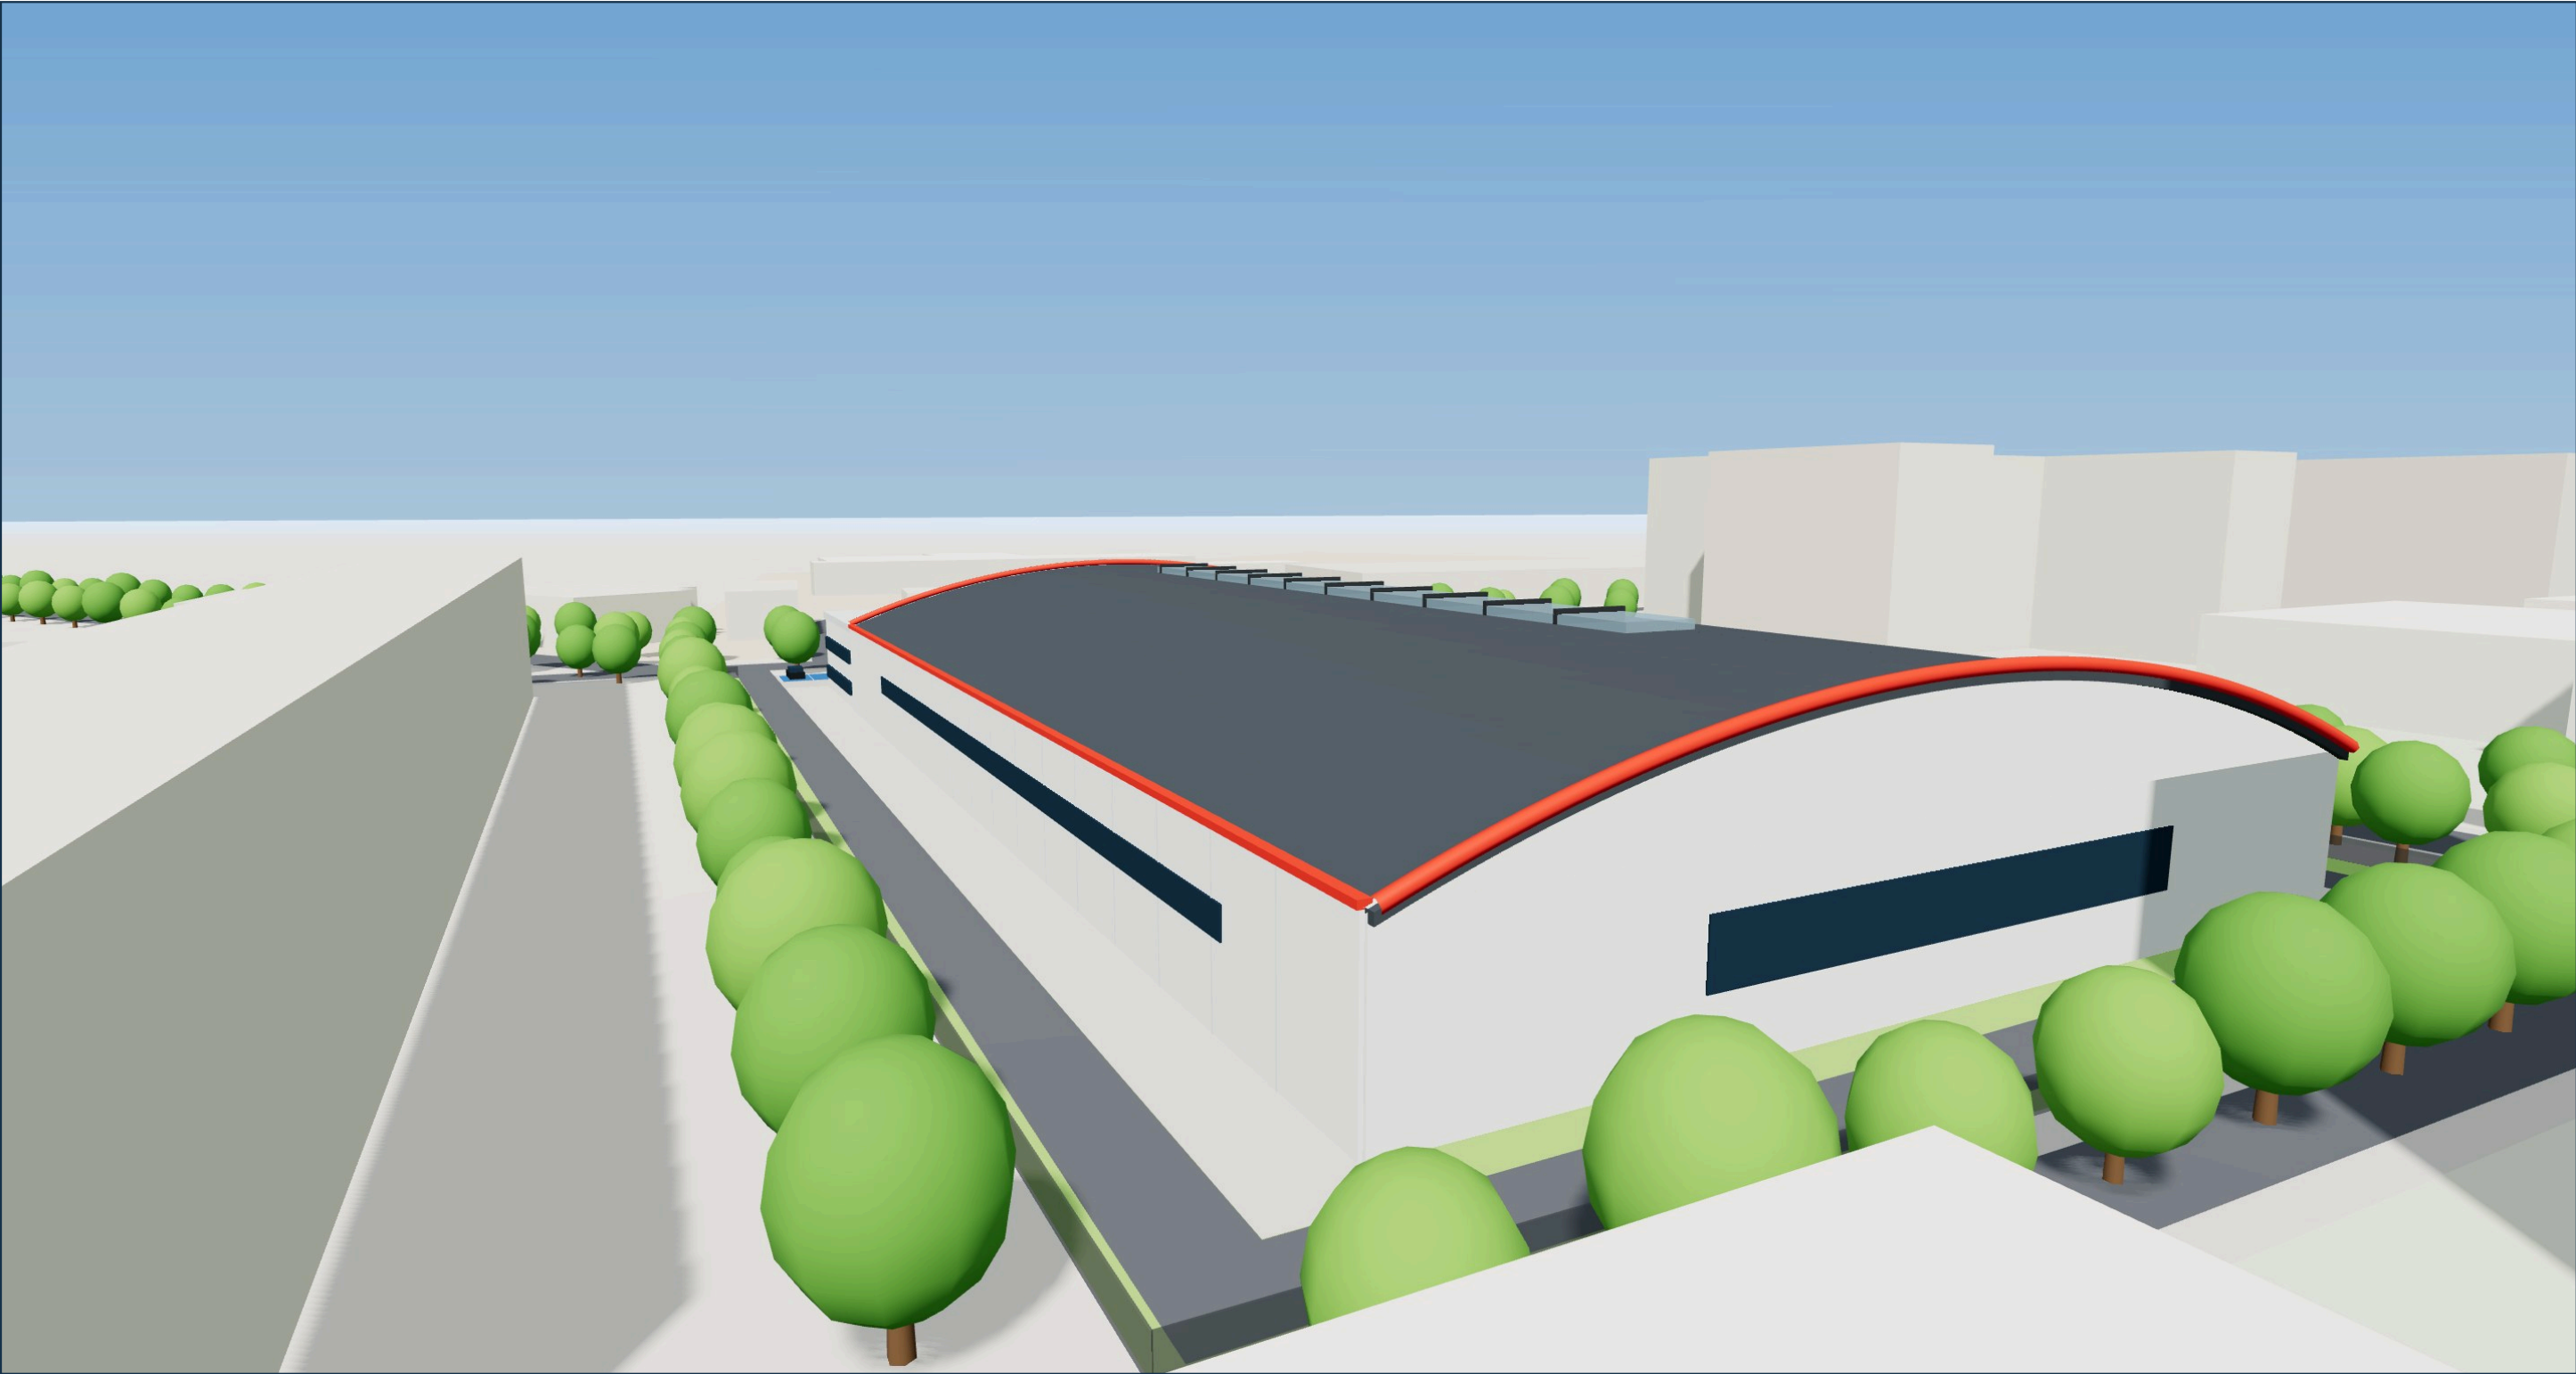


Схема точки съёмки

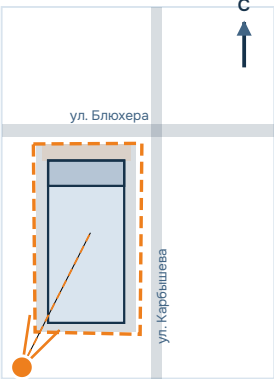

Примечания

- 1. Южный торец зала и западный пожарный проезд; проезды закольцованы по южной границе.
- 2. Визуализация условная: объёмы — по концепции, фасадные решения не прорабатывались.
- 3. Окружение — по OpenStreetMap; высоты зданий — по OSM или условно. Существующий стадион СГСПУ в границах участка сносятся.
- 4. Освещение условное, без привязки к дате и времени.

						МАН-СГСПУ-ПП-ВИЗ			
						Легкоатлетический манеж у СГСПУ			
						г.о. Самара, ул. Блюхера и ул. Карбышева, КН 63:01:0901004:16			
Изм.	Кол.уч	Лист	№ док.	Подп.	Дата	Предпроектная проработка. 3D-визуализация посадки на участке	Стадия	Лист	Листов
Разраб.							ПП	4	
Пров.									
ГАП									
Н. контр.									
Утв.						Вид с юго-запада. Без масштаба		Департамент физической культуры и спорта Администрации г.о. Самара	


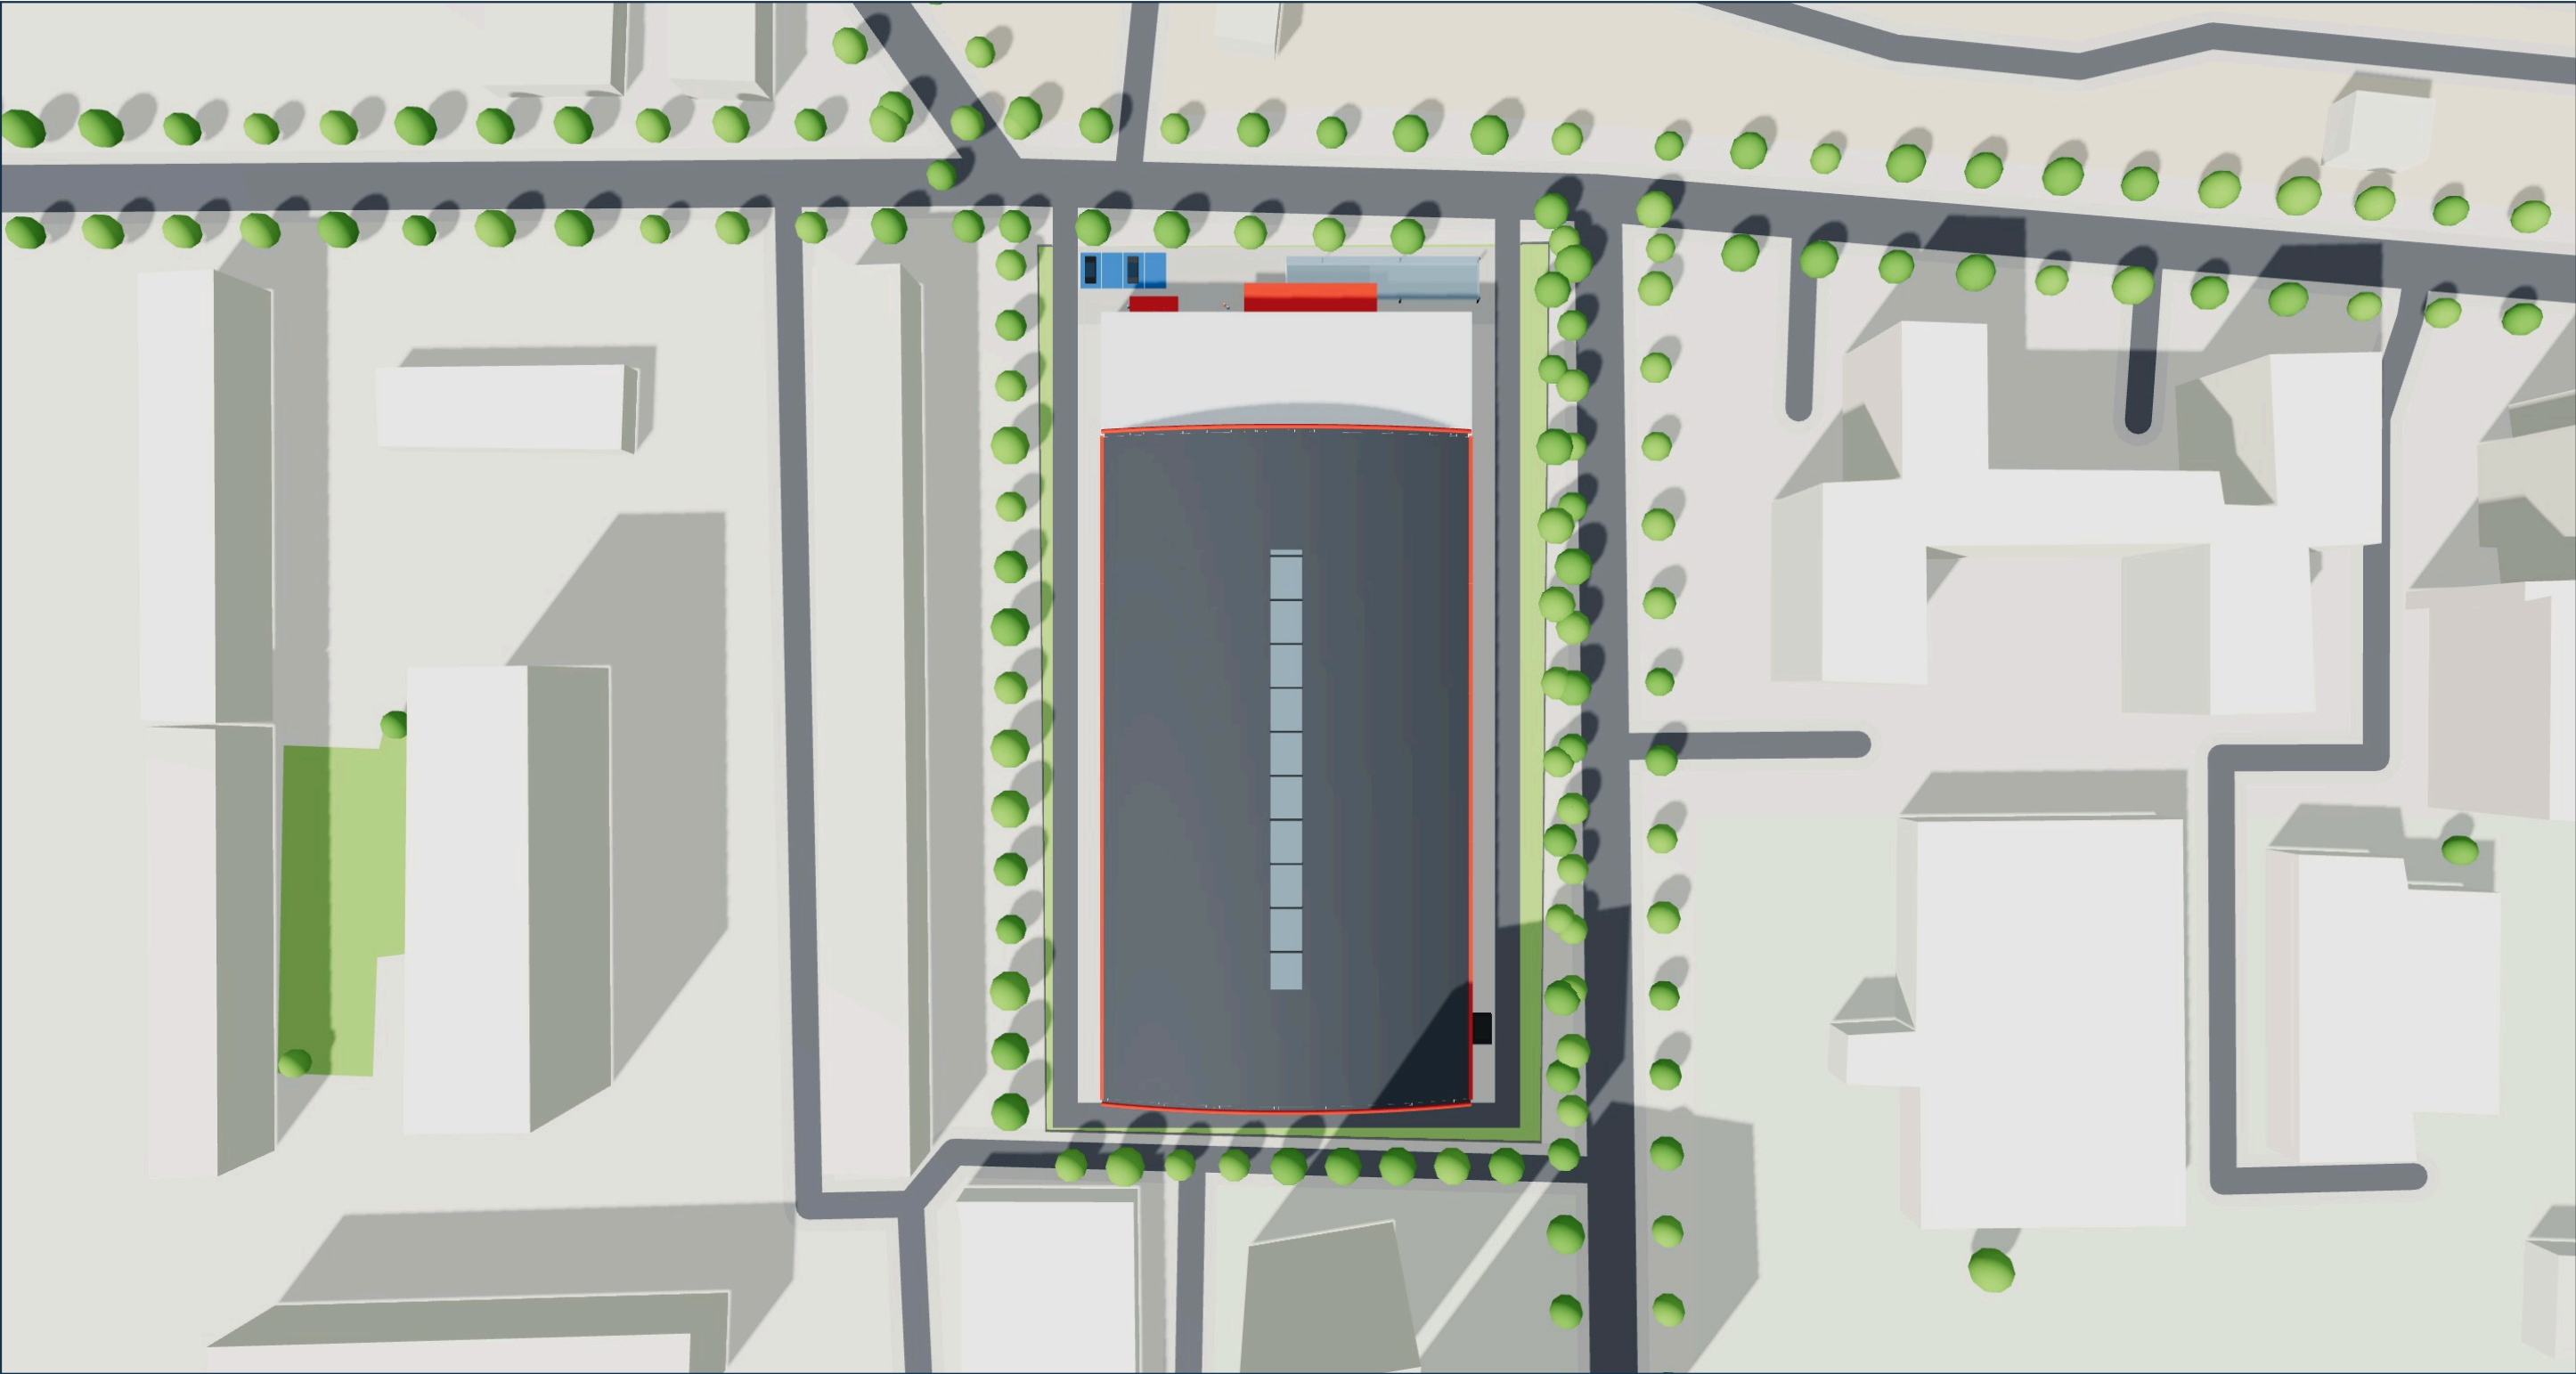


Схема точки съёмки

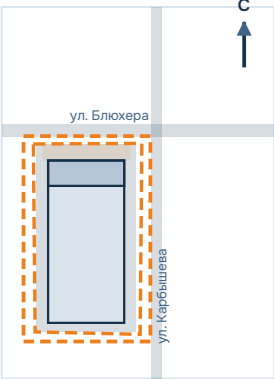

Примечания

- 1. Участок 12 569,1 м²; застройка ≈ 7 680 м² (≈ 61 %); подземная стоянка ≈ 94 машино-мест.
- 2. Визуализация условная: объёмы — по концепции, фасадные решения не прорабатывались.
- 3. Окружение — по OpenStreetMap; высоты зданий — по OSM или условно. Существующий стадион СГСПУ в границах участка сносится.
- 4. Освещение условное, без привязки к дате и времени.

						МАН-СГСПУ-ПП-ВИЗ			
						Легкоатлетический манеж у СГСПУ			
						г.о. Самара, ул. Блюхера и ул. Карбышева, КН 63:01:0901004:16			
Изм.	Кол.уч	Лист	№ док.	Подп.	Дата	Предпроектная проработка. 3D-визуализация посадки на участке	Стадия	Лист	Листов
Разраб.							ПП	5	
Пров.									
ГАП									
Н. контр.									
Утв.						Вид сверху. Без масштаба		Департамент физической культуры и спорта Администрации г.о. Самара	