

УСК «Дворец спорта»

на стадионе «Буревестник», г.о. Самара

ул. Буянова, Маяковского, Коммунистическая

ПРЕДПРОЕКТНАЯ ПРОРАБОТКА

Альбом 3D-визуализаций посадки на участке

УСК-БУР-ПП-ВИЗ

Содержание альбома

Лист	Наименование
1	Вид с высоты птичьего полёта с запада
2	Вид от ул. Буянова на главный вход
3	Вид с ул. Маяковского
4	Вид со стоянки с юго-востока
5	Вид сверху

Главный инженер проекта

И. О. Фамилия


Главный архитектор проекта

И. О. Фамилия

Вид с высоты птичьего полёта с запада



Схема точки съёмки

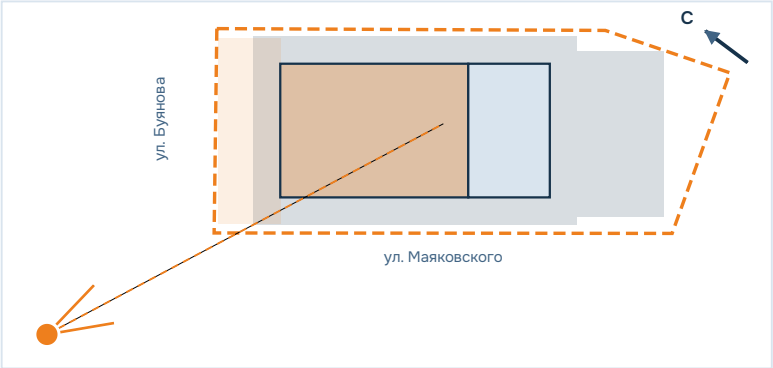

Примечания


- 1. Главный вход зрителей — с площади у ул. Буянова; стоянка — у ул. Коммунистической.
- 2. Визуализация условная: объёмы — по концепции, фасадные решения не прорабатывались.
- 3. Окружение — по OpenStreetMap; высоты зданий — по OSM или условно. Магазины на участке сносятся.
- 4. Освещение условное, без привязки к дате и времени.

						УСК-БУР-ПП-ВИЗ			
						УСК «Дворец спорта» на стадионе «Буревестник» г.о. Самара, ул. Буянова, Маяковского, Коммунистическая			
Изм.	Кол.уч	Лист	№ док.	Подп.	Дата	Предпроектная проработка. 3D-визуализация посадки на участке	Стадия	Лист	Листов
Разраб.							ПП	1	5
Пров.									
ГАП						Вид с высоты птичьего полёта с запада. Без масштаба	Департамент физической культуры и спорта Администрации г.о. Самара		
Н. контр.									
Утв.									

Вид от ул. Буянова на главный вход



Схема точки съёмки

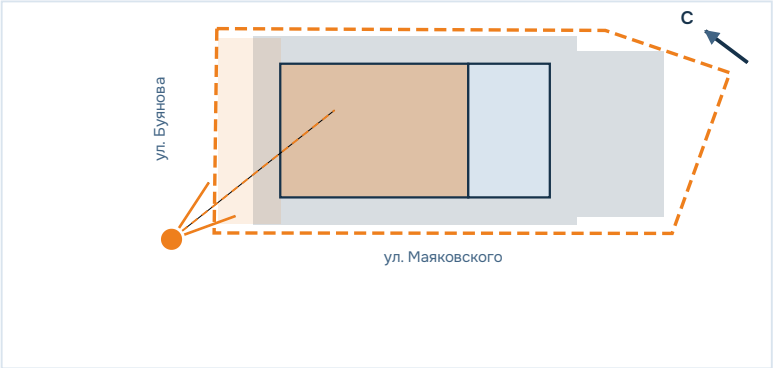


Примечания

- 1. На переднем плане – существующие ворота стадиона «Буревестник».
- 2. Визуализация условная: объёмы – по концепции, фасадные решения не прорабатывались.
- 3. Окружение – по OpenStreetMap; высоты зданий – по OSM или условно. Магазины на участке сносятся.
- 4. Освещение условное, без привязки к дате и времени.

						УСК-БУР-ПП-ВИЗ			
						УСК «Дворец спорта» на стадионе «Буревестник»			
						г.о. Самара, ул. Буянова, Маяковского, Коммунистическая			
Изм.	Кол.уч	Лист	№ док.	Подп.	Дата	Предпроектная проработка. 3D-визуализация посадки на участке	Стадия	Лист	Листов
Разраб.							ПП	2	
Пров.									
ГАП									
Н. контр.									
Утв.						Вид от ул. Буянова на главный вход. Без масштаба	Департамент физической культуры и спорта Администрации г.о. Самара		



Схема точки съёмки

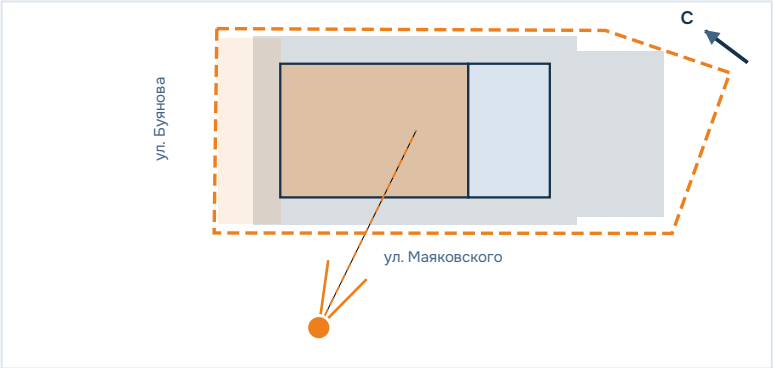

Примечания


- 1. Юго-западный фасад: арена и блок залов; служебный въезд – в середине фасада арены.
- 2. Визуализация условная: объёмы – по концепции, фасадные решения не прорабатывались.
- 3. Окружение – по OpenStreetMap; высоты зданий – по OSM или условно. Магазины на участке сносятся.
- 4. Освещение условное, без привязки к дате и времени.

						УСК-БУР-ПП-ВИЗ			
						УСК «Дворец спорта» на стадионе «Буревестник»			
						г.о. Самара, ул. Буянова, Маяковского, Коммунистическая			
Изм.	Кол.уч	Лист	№ док.	Подп.	Дата	Предпроектная проработка. 3D-визуализация посадки на участке	Стадия	Лист	Листов
Разраб.							ПП	3	
Пров.									
ГАП									
Н. контр.									
Утв.						Вид с ул. Маяковского. Без масштаба		Департамент физической культуры и спорта Администрации г.о. Самара	

Вид со стоянки с юго-востока



Схема точки съёмки

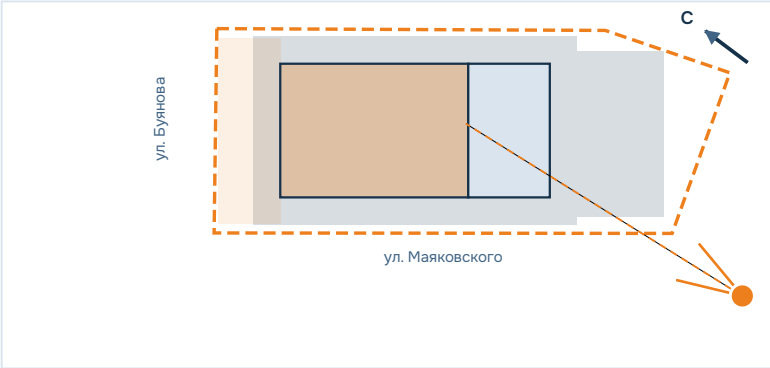


Примечания

- 1. Витраж залов бокса и борьбы обращён к стоянке; входы спортсменов и посетителей – на северо-восточном торце.
- 2. Визуализация условная: объёмы – по концепции, фасадные решения не прорабатывались.
- 3. Окружение – по OpenStreetMap; высоты зданий – по OSM или условно. Магазины на участке сносятся.
- 4. Освещение условное, без привязки к дате и времени.

						УСК-БУР-ПП-ВИЗ			
						УСК «Дворец спорта» на стадионе «Буревестник» г.о. Самара, ул. Буянова, Маяковского, Коммунистическая			
Изм.	Кол.уч	Лист	№ док.	Подп.	Дата	Предпроектная проработка. 3D-визуализация посадки на участке	Стадия	Лист	Листов
Разраб.							ПП	4	
Пров.									
ГАП						Вид со стоянки с юго-востока. Без масштаба	Департамент физической культуры и спорта Администрации г.о. Самара		
Н. контр.									
Утв.									



Схема точки съёмки

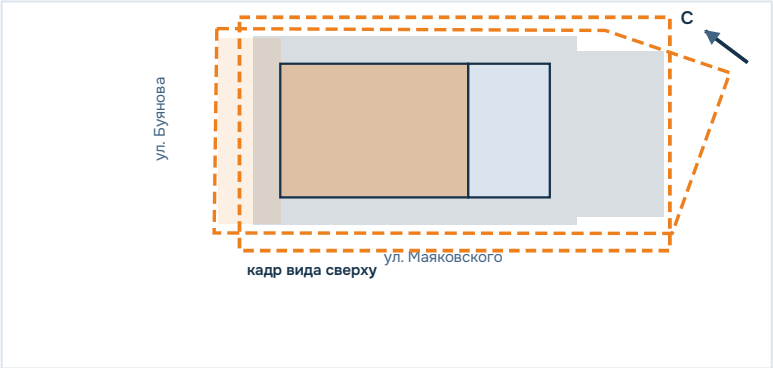

Примечания

- 1. Кольцевой пожарный проезд 6 м, площадь у входа $\approx 2\,000\text{ м}^2$, стоянка ≈ 110 машино-мест.
- 2. Визуализация условная: объёмы — по концепции, фасадные решения не прорабатывались.
- 3. Окружение — по OpenStreetMap; высоты зданий — по OSM или условно. Магазины на участке сносятся.
- 4. Освещение условное, без привязки к дате и времени.

						УСК-БУР-ПП-ВИЗ			
						УСК «Дворец спорта» на стадионе «Буревестник»			
						г.о. Самара, ул. Буянова, Маяковского, Коммунистическая			
Изм.	Кол.уч	Лист	№ док.	Подп.	Дата	Предпроектная проработка. 3D-визуализация посадки на участке	Стадия	Лист	Листов
Разраб.							ПП	5	
Пров.									
ГАП									
Н. контр.									
Утв.						Вид сверху. Без масштаба		Департамент физической культуры и спорта Администрации г.о. Самара	